

PORTE
ENTRÉE DÉCOR

T A G


Salle de Spectacle

Jauge: 80

Echelle: 1/50

En Allemande:
13m d'ouverture / 8m60 de profondeur

En Italienne:
10m d'ouverture / 8m60 de profondeur

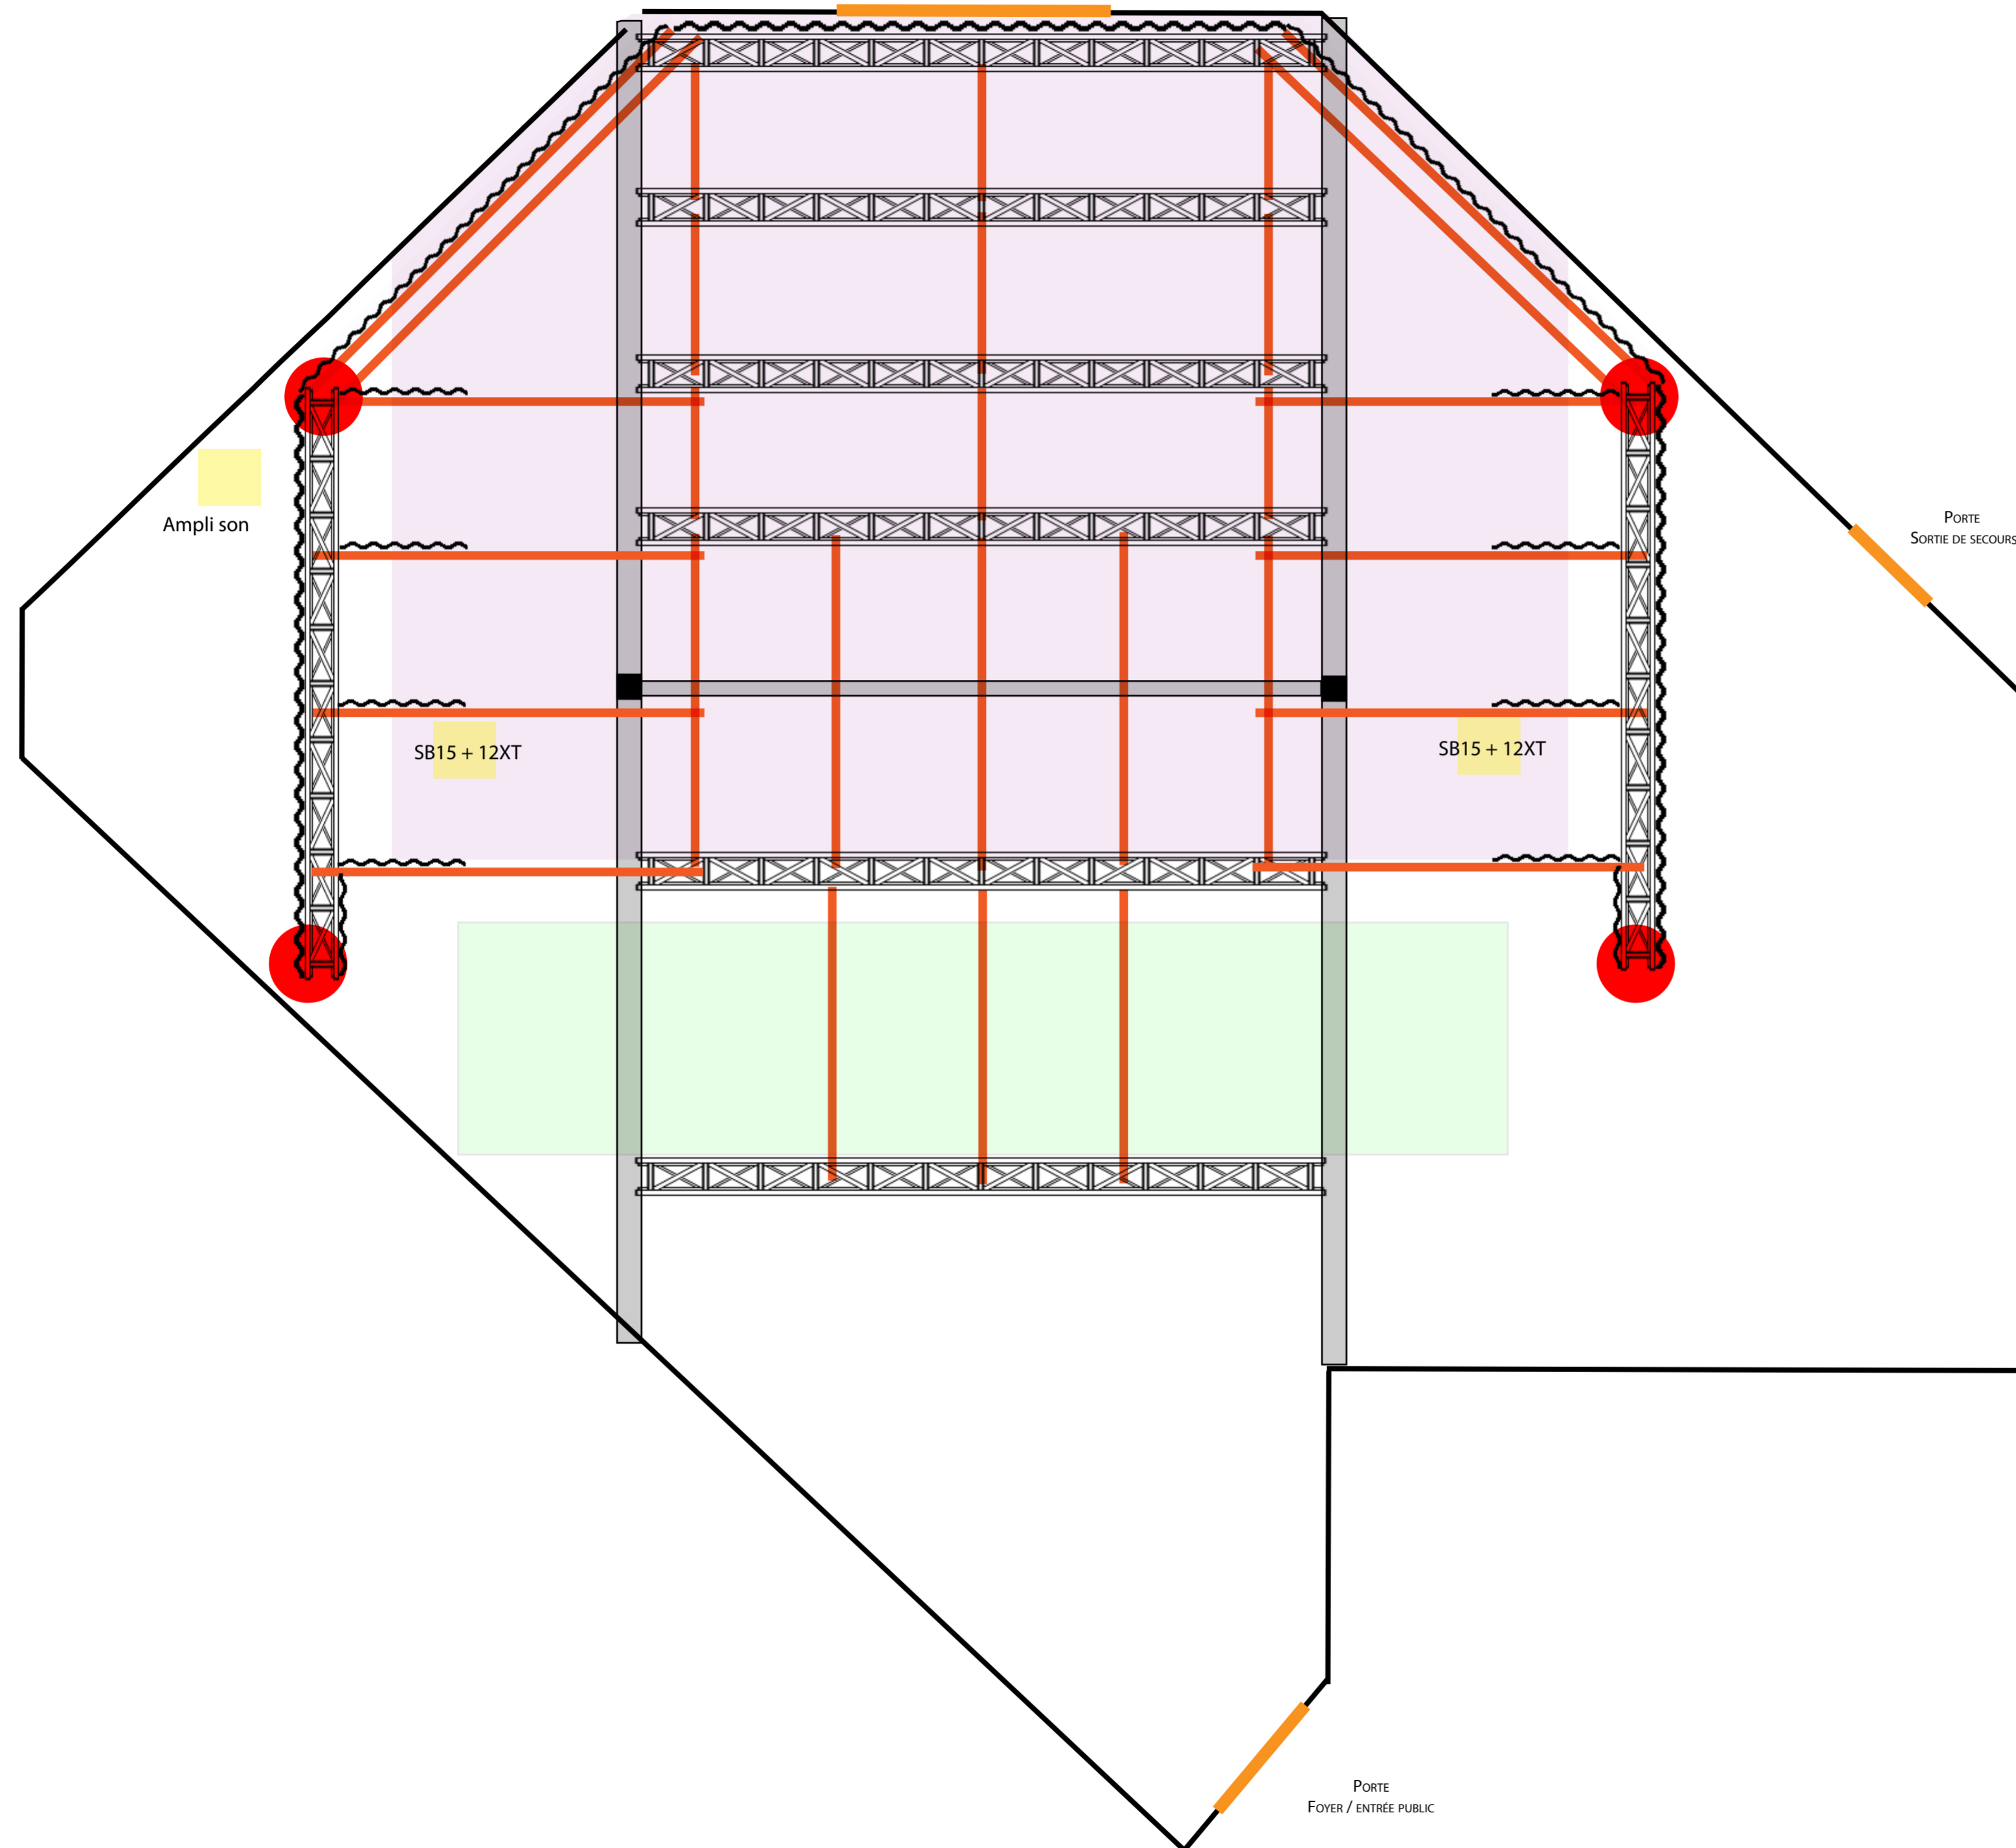

1m